


VOORGEVEL [ZUIDOOSTGEVEL]



RECHTER ZIJGEVEL [NOORDOOSTGEVEL]

ACHTERGEVEL [NOORDWESTGEVEL]

SCHETSVORSTEL AANPASSING GEVELS:

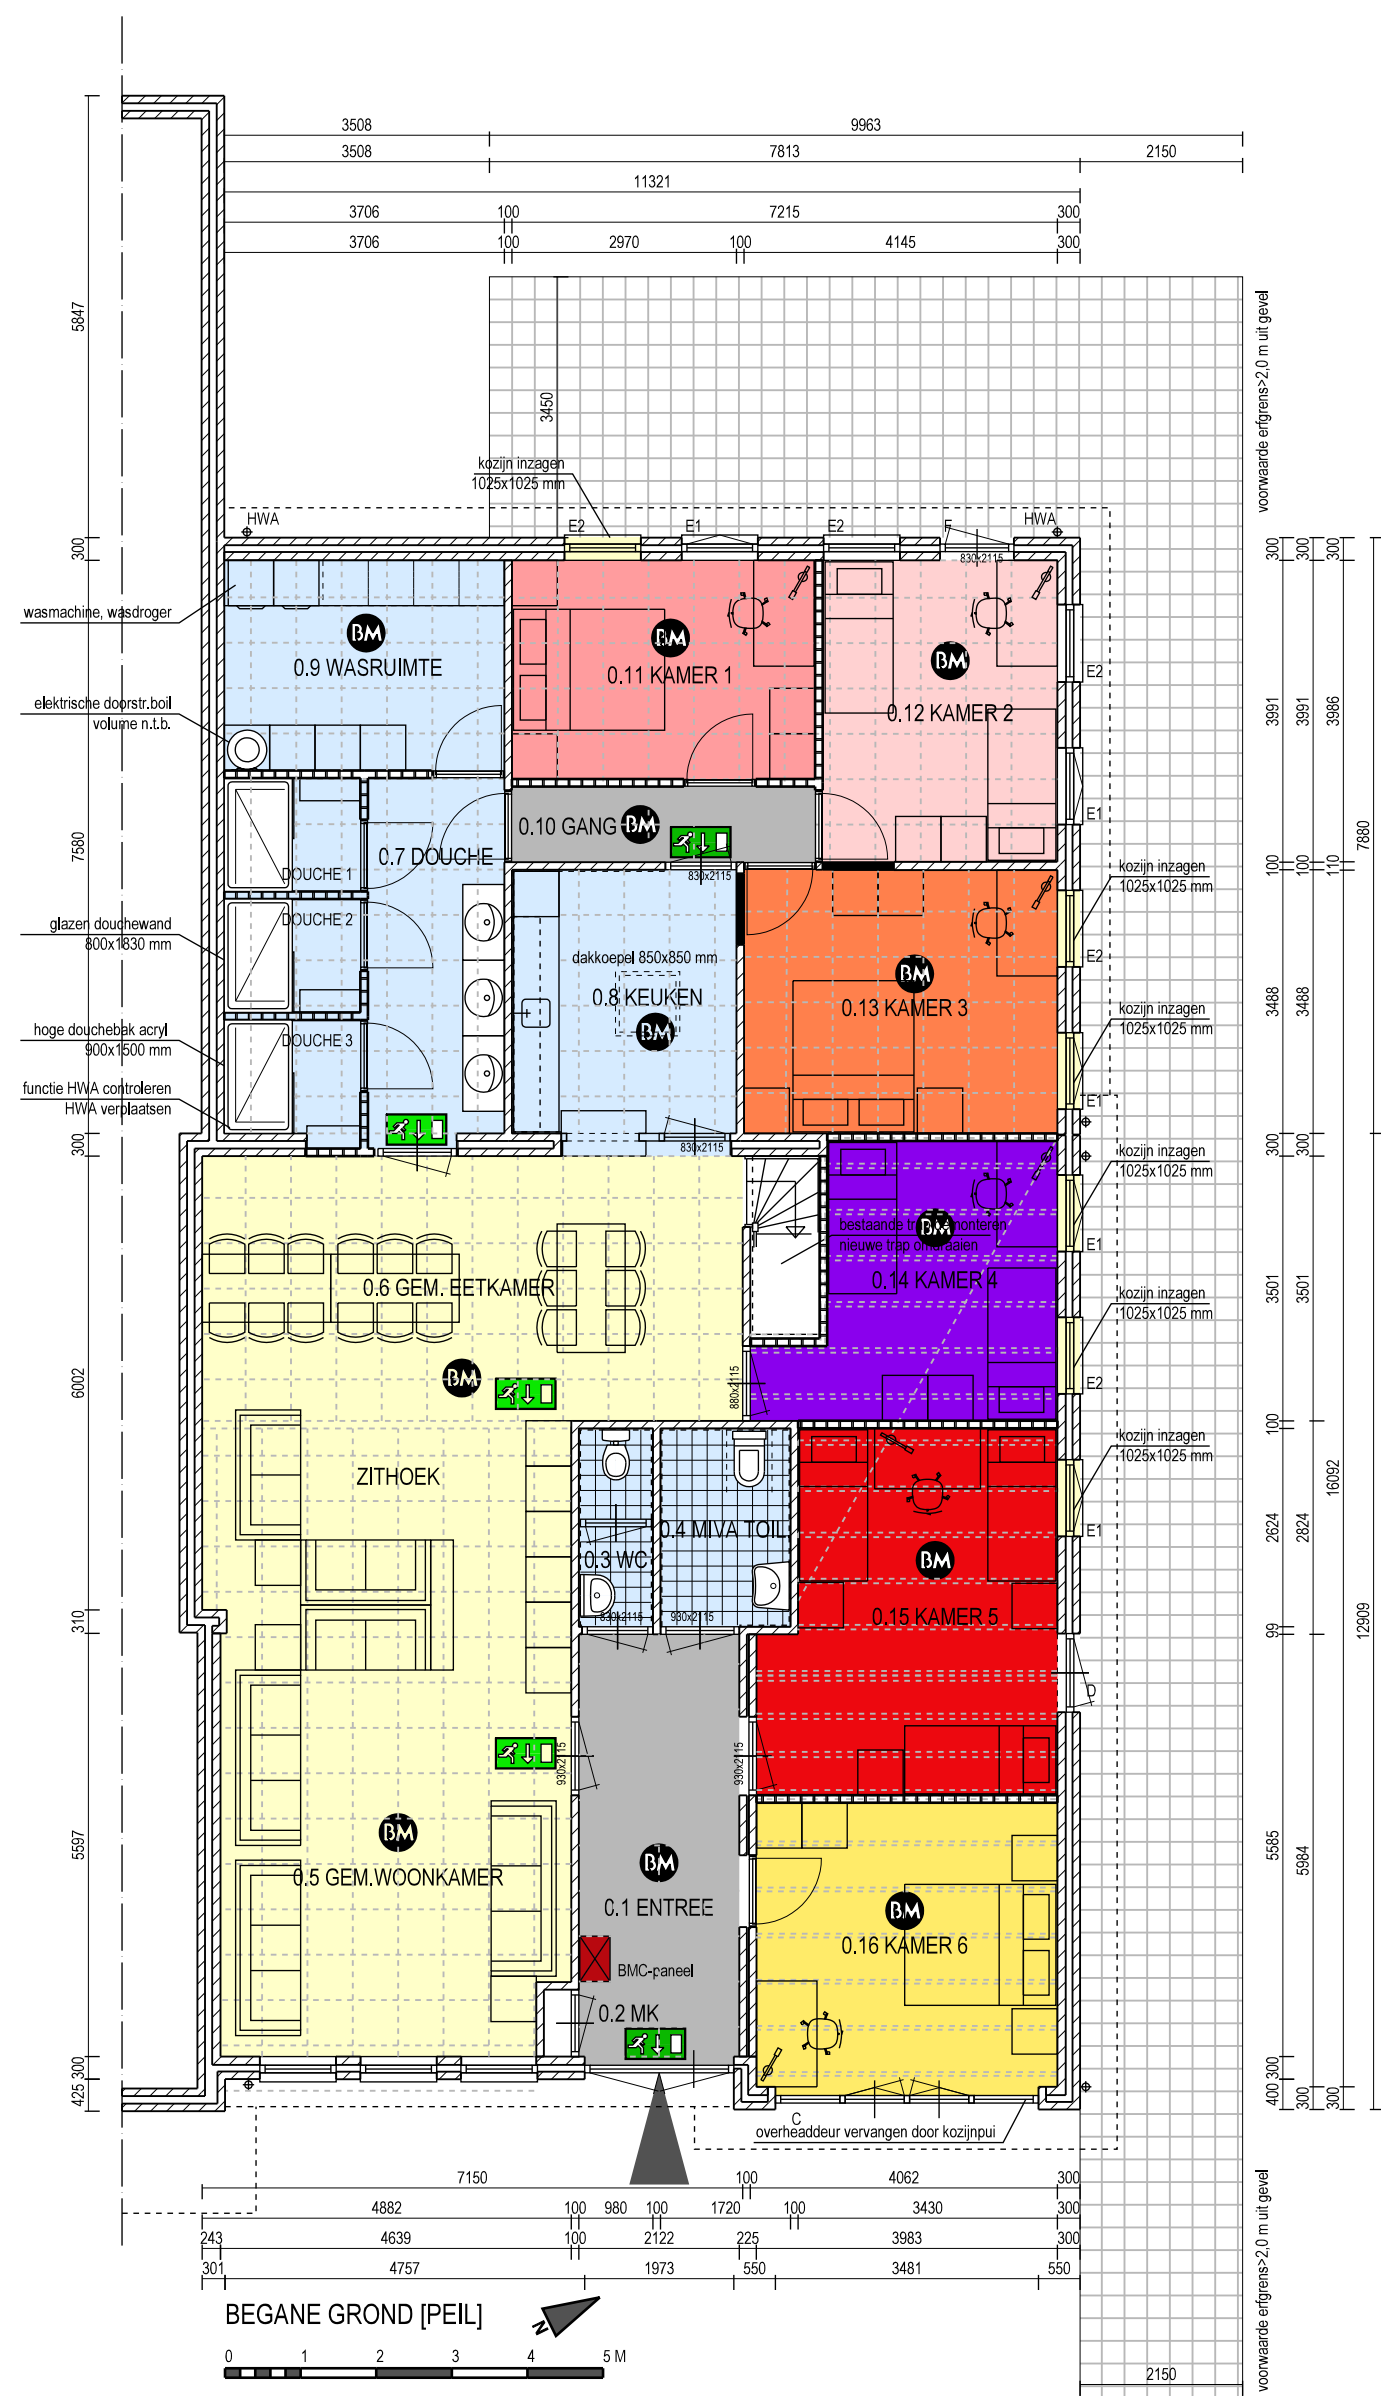

SCHETSVORSTEL AANPASSING PLATTEGRONDEN:

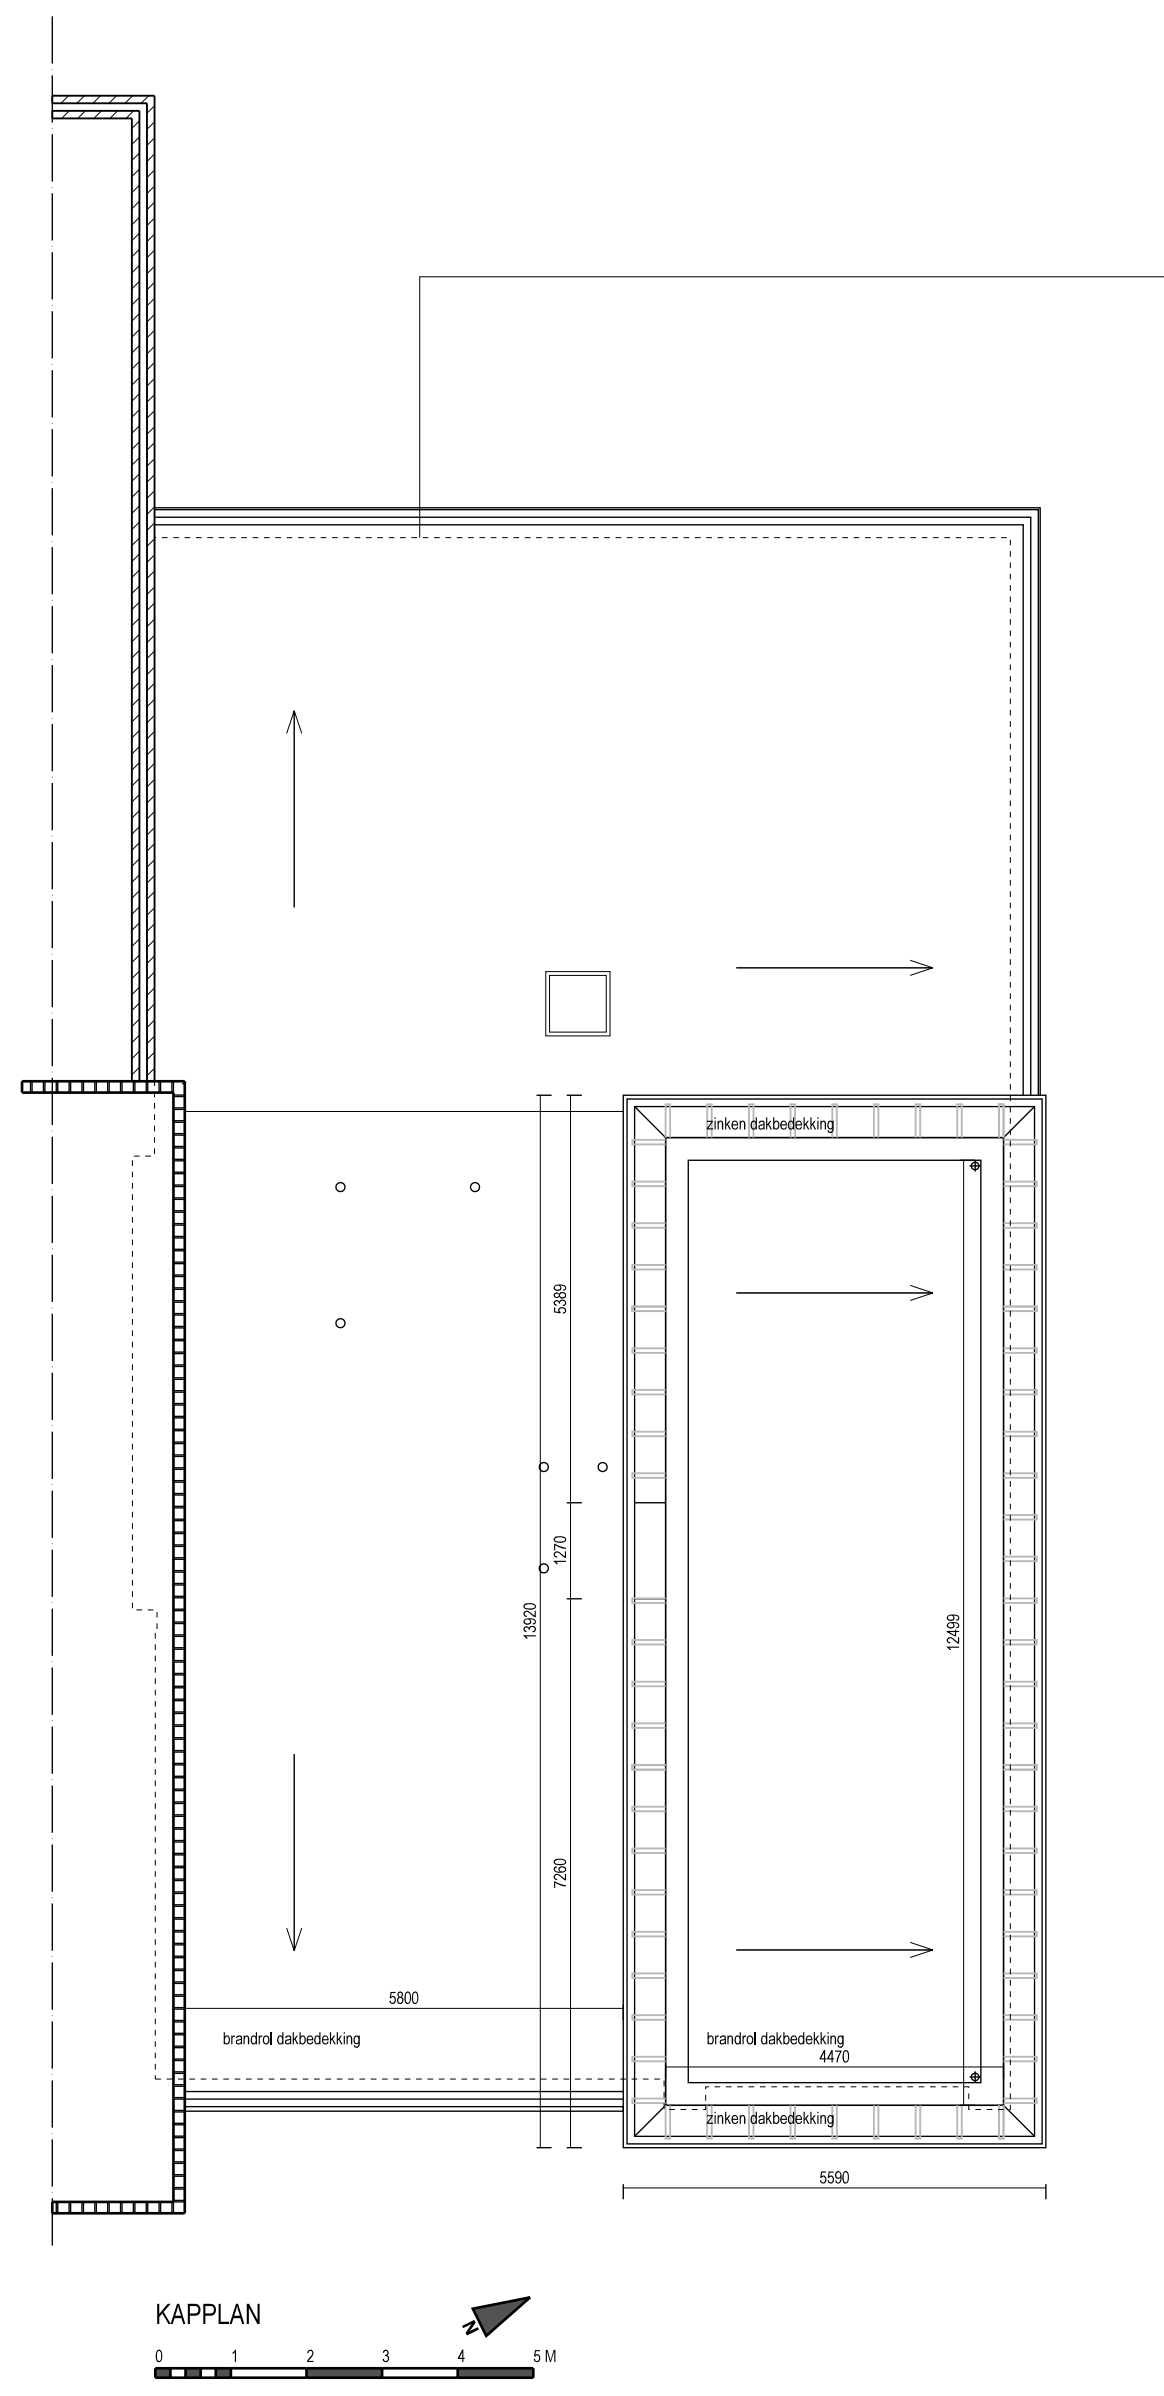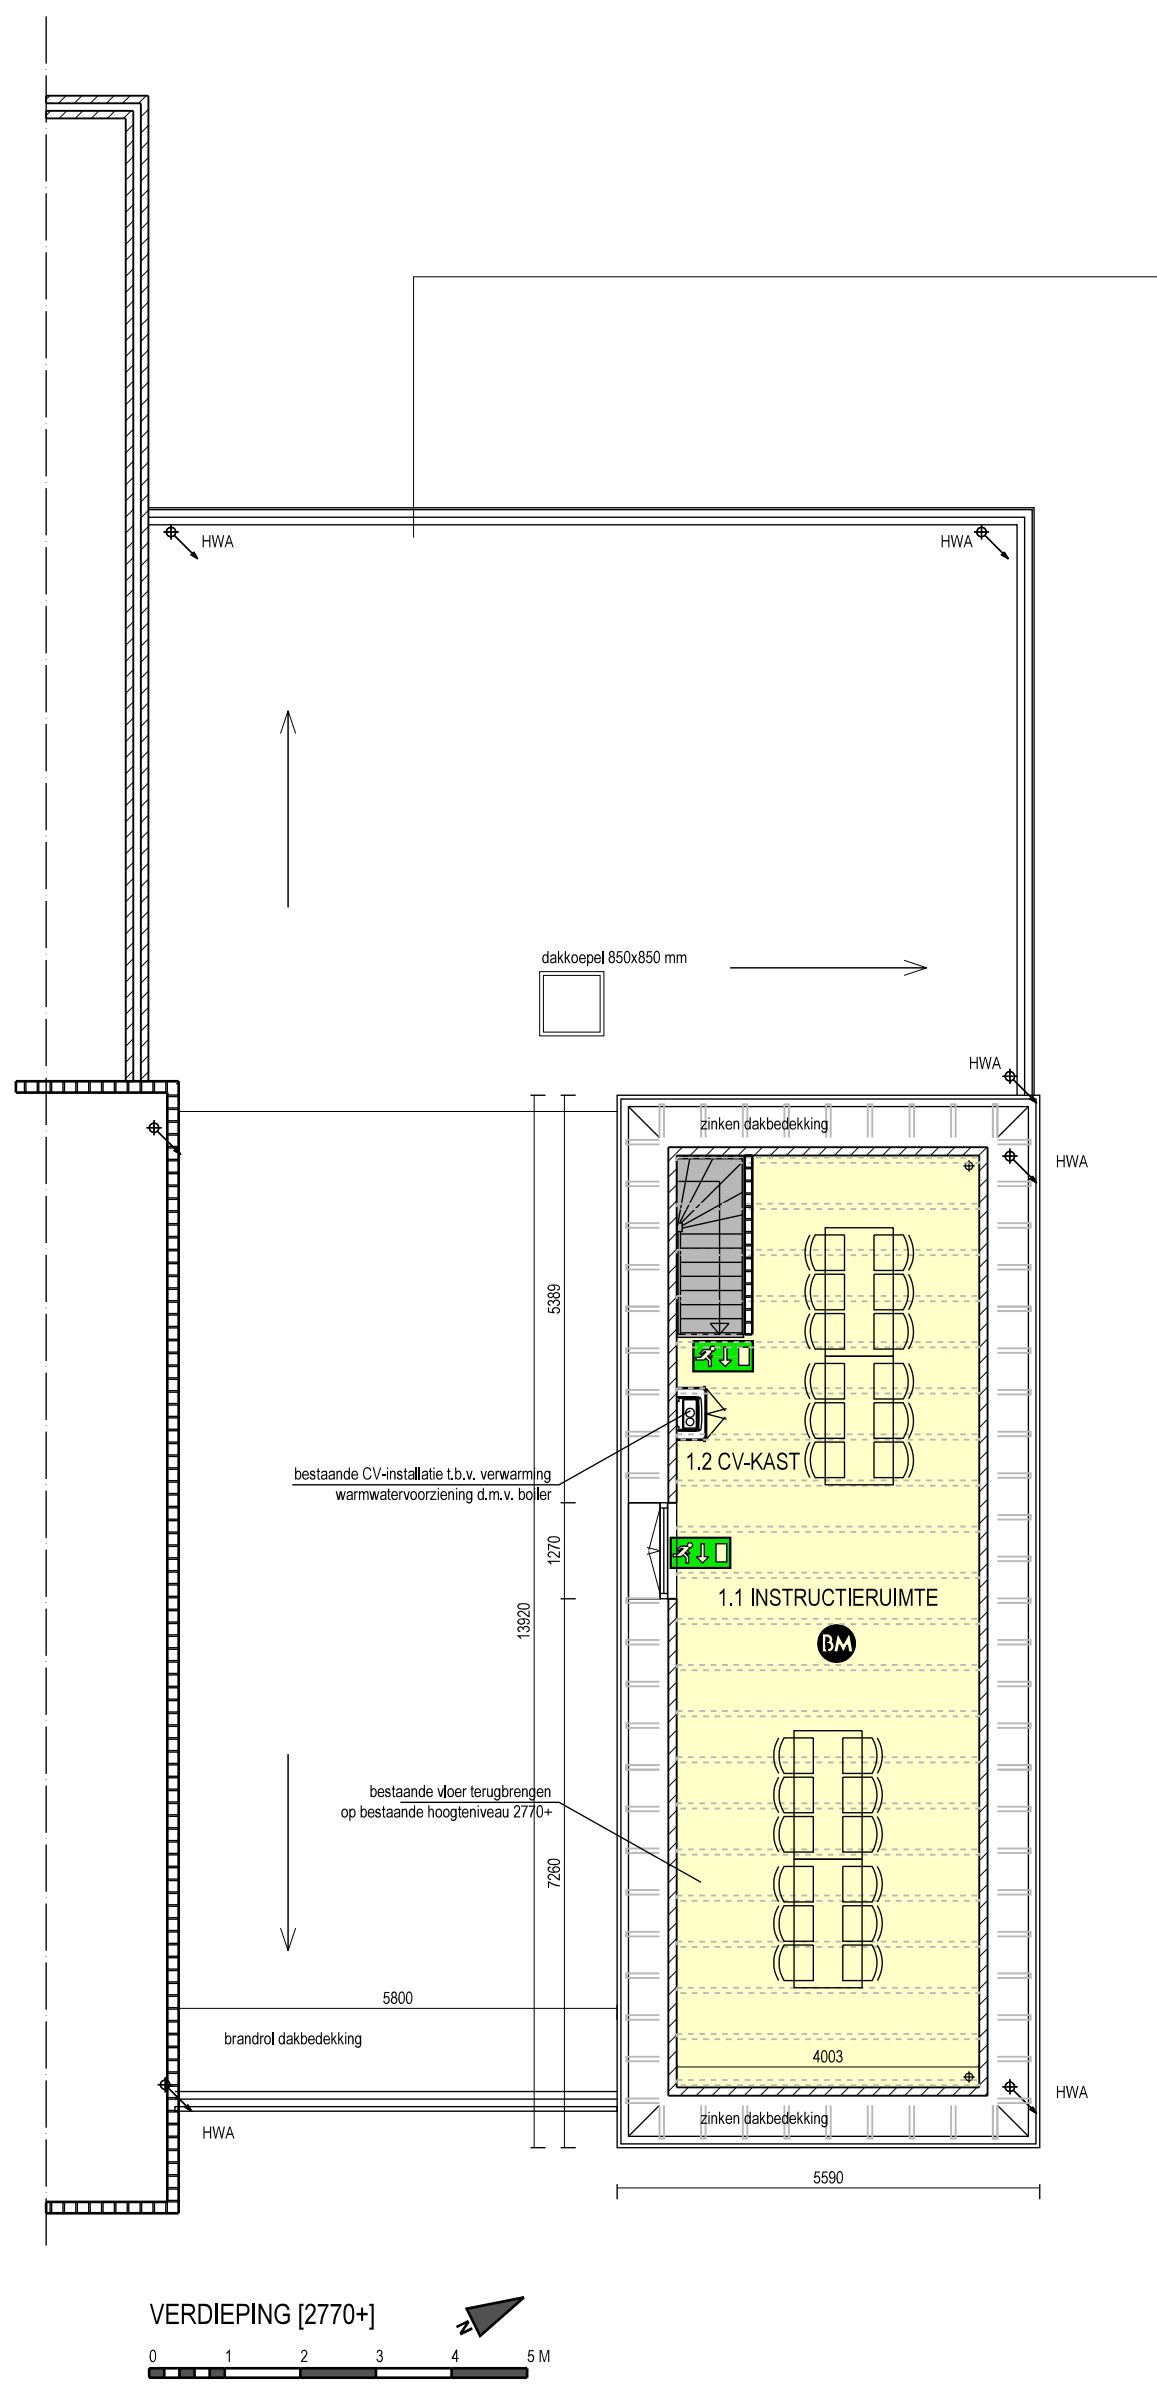

BEGANE GROND [PEIL]:					
R.N.:	RUIMTEOMSCHR.:	B.B.:	G.O.(m²):	V.O.(m²):	B-Comp.:
0.1	ENTREE	V.K.R.	12.1	-	Comp.1
0.2	MK	M.R.	0.4	-	Comp.1
0.3	TOILET	T.R.	2.4	-	Comp.1
0.4	TOILET MIVA	T.R.	4.4	-	Comp.1
0.5	GEM. WOONKAMER	V.R.	39.1	39.1	Comp.1
0.6	GEM. EETKAMER	V.R.	25.1	25.1	Comp.1
0.7	DOUCHERUIMTE	S.R.	17.8	-	Comp.1
0.8	KEUKEN	V.R.	11.0	11.0	Comp.1
0.9	WASRUIMTE	O.R.	10.3	-	Comp.1
0.10	GANG	V.K.R.	4.0	-	Comp.1
0.11	KAMER 1	V.R.	11.6	11.6	Comp.1
0.12	KAMER 2	V.R.	12.4	12.4	Comp.1
0.13	KAMER 3	V.R.	14.5	14.5	Comp.1
0.14	KAMER 4	V.R.	12.3	12.3	Comp.1
0.15	KAMER 5	V.R.	17.8	17.8	Comp.1
0.16	KAMER 6	V.R.	15.4	15.4	Comp.1
TOTAAL G.O. (h > 1.5 m) (M2)			210.6		
TOTAAL V.O. (h > 2.4 m) (M2)				159.2	
BRUTO BOUWVOLUME (M3)					234.6
					727.3
V.R.	VERBLUFSRUIMTE	V.K.R.	VERKEERSRUIMTE		
T.R.	TOILETRUIMTE	S.R.	STALLINGSRUIMTE		
B.R.	BADRUIMTE	O.P.,C.V.	OPSTELPLAATS C.V.		
O.R.	ONBENODEDE RUIMTE				

VERDIEPING [2770+]:					
R.N.:	RUIMTEOMSCHR.:	B.B.:	G.O. (m²):	V.O. (m²):	B-Comp.:
1.1	INSTRUCTIERUIMTE	V.R.	46.7	46.7	Comp.1
1.2	CV-KAST	O.R.	0.4	-	Comp.1
TOTAAL G.O. (h > 1.5 m) (M2)			47.1		
TOTAAL V.O. (h > 2.4 m) (M2)				46.7	
BVO (M3)					52.6
BRUTO BOUWVOLUME (M3)					123.1
V.R.	VERBLUFSRUIMTE	V.K.R.	VERKEERSRUIMTE		
T.R.	TOILETRUIMTE	S.R.	STALLINGSRUIMTE		
B.R.	BADRUIMTE	O.P., C.V.	OPSTELPLAATS C.V.		
O.R. ONBENODEDE RUIMTE					

RENVOOI:

lichtpunt in plafond / aan wand
schakelaar enkel / serie / hotel / kruis
3-standen schakelaar / meenvoudige hotelschakelaar
wandcontactdoos enkel / dubbel ongeaard
aansluitpunt 2 fase (230V) / 3 fase (380V)
v.c.d. mechanische ventilatie 3-standen
aansluitpunt
deurbel zwakstroom drukknop / gong
intercom met tv-scherm en electr. opener
schakelaar met timer
centrale antenne loze leiding / bedraad
telefoon aansluiting loze leiding / bedraad
calamiteiten buitenverlichting koppelen aan nooduitgang

bewegingsensor / tbv verlichting
rookmelder conform NEN 2565

aanduiding uitgang / nooduitgang
tappunt water
mengkraan (garmituur) / douche kraan
aansluitpunt gas / water
afsluiter gas / water / sprinkler
verwarmingsthermostaat
verwarminglichaam

centrale verwarming
close-in boiler elektrisch
mechanische ventilatieunit
mechanische ventilatie afvoerrooster
ventilatorrooster / suskast
leiding (stand/onduchting)
sparing onder / boven
deur met maatvoering
zelfsluitende deur
brandverende deur (x= 30min, xx= 60 min)
draai-kiepraam
panieksluiting cilinderknop / balk

Di renvooi is een algemeen overzicht van onderdelen die in het werk
toegepast zouden kunnen worden!
E=installatie uitvoeren conform richtlijnen NEN1010

ARCHITECTENBUREAU KARSSING

Architect
H.F. Karssing

Dorpsweg 107
8051 XT Hattem
T 038.4443651
E info@karssing.nl
W www.karssing.nl

Lid BNA, Bond van Nederlandse Architecten. Voor onze opdrachten is van toepassing CNR 2011

Project	: Verbouwing Rodekruisgebouw, van Galenstraat 40, 8051 VC Hattem	werk nr.	23-1554
Opdrachtgever	: Gemeente Hattem, afdeling Vastgoed, Markt 1, 8051 EZ Hattem	tek nr.	SO-01
Onderwerp	: Schetsplan 1, plattegronden herindeling, Variant 1	get.	E.K. 14-11-2023
		gew.	E.K. 28-11-2023
		gew.	
		schaal	1:100
		formaat	A1