
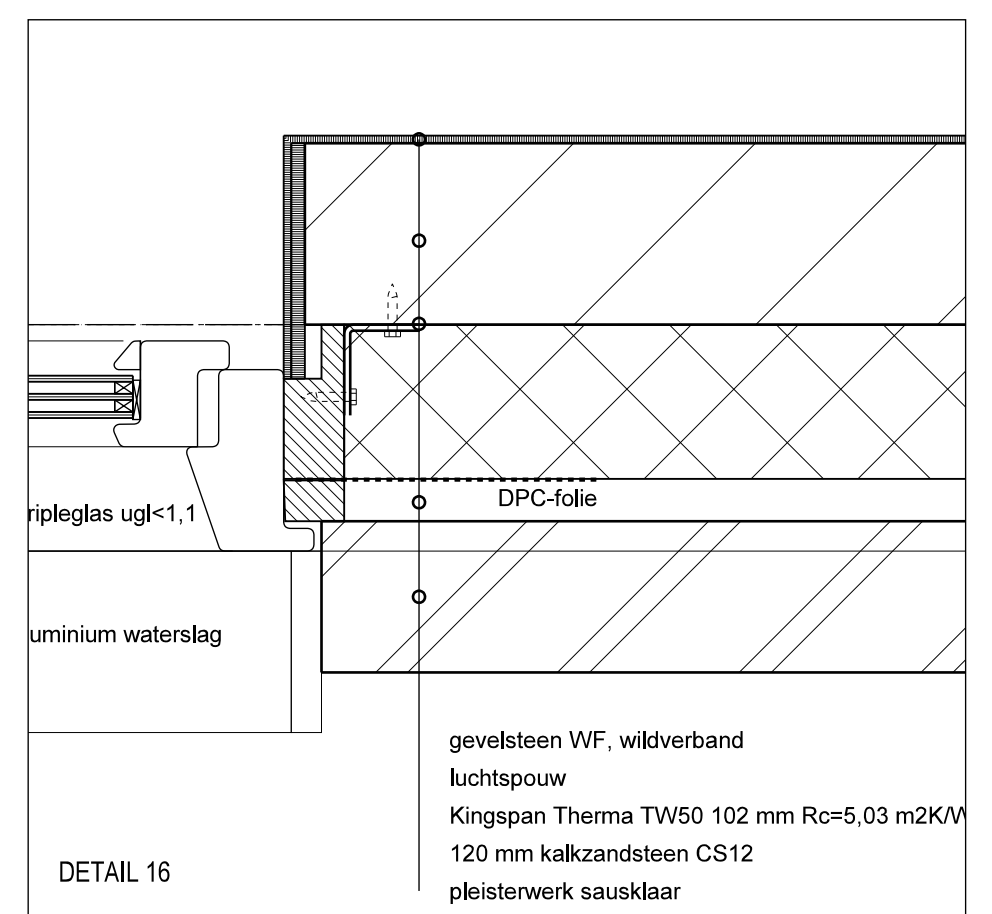
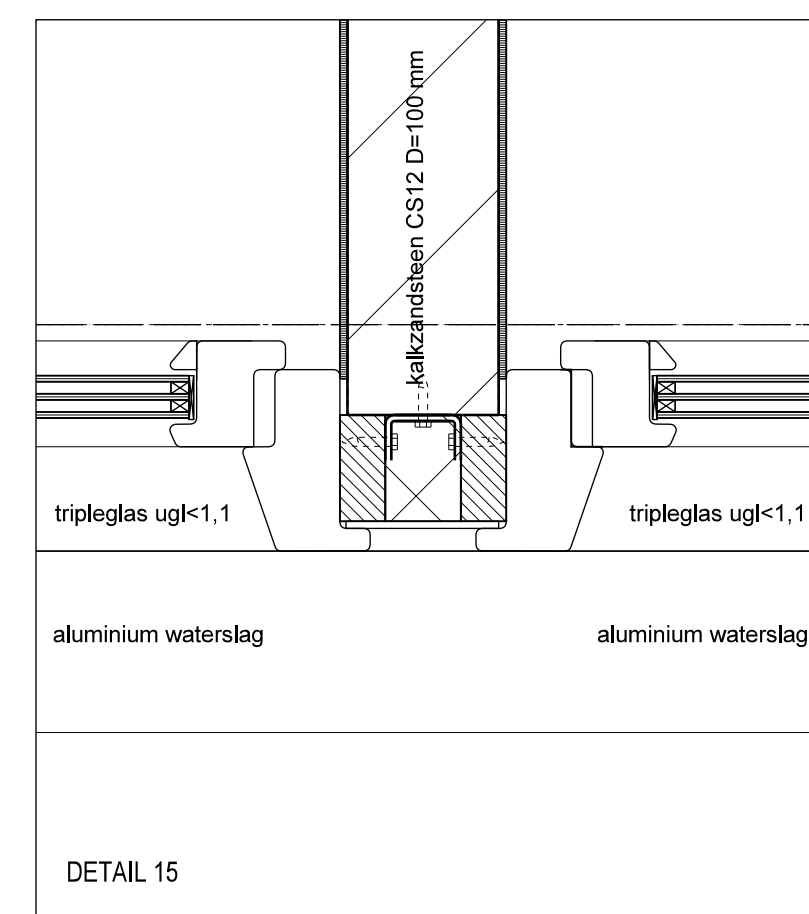
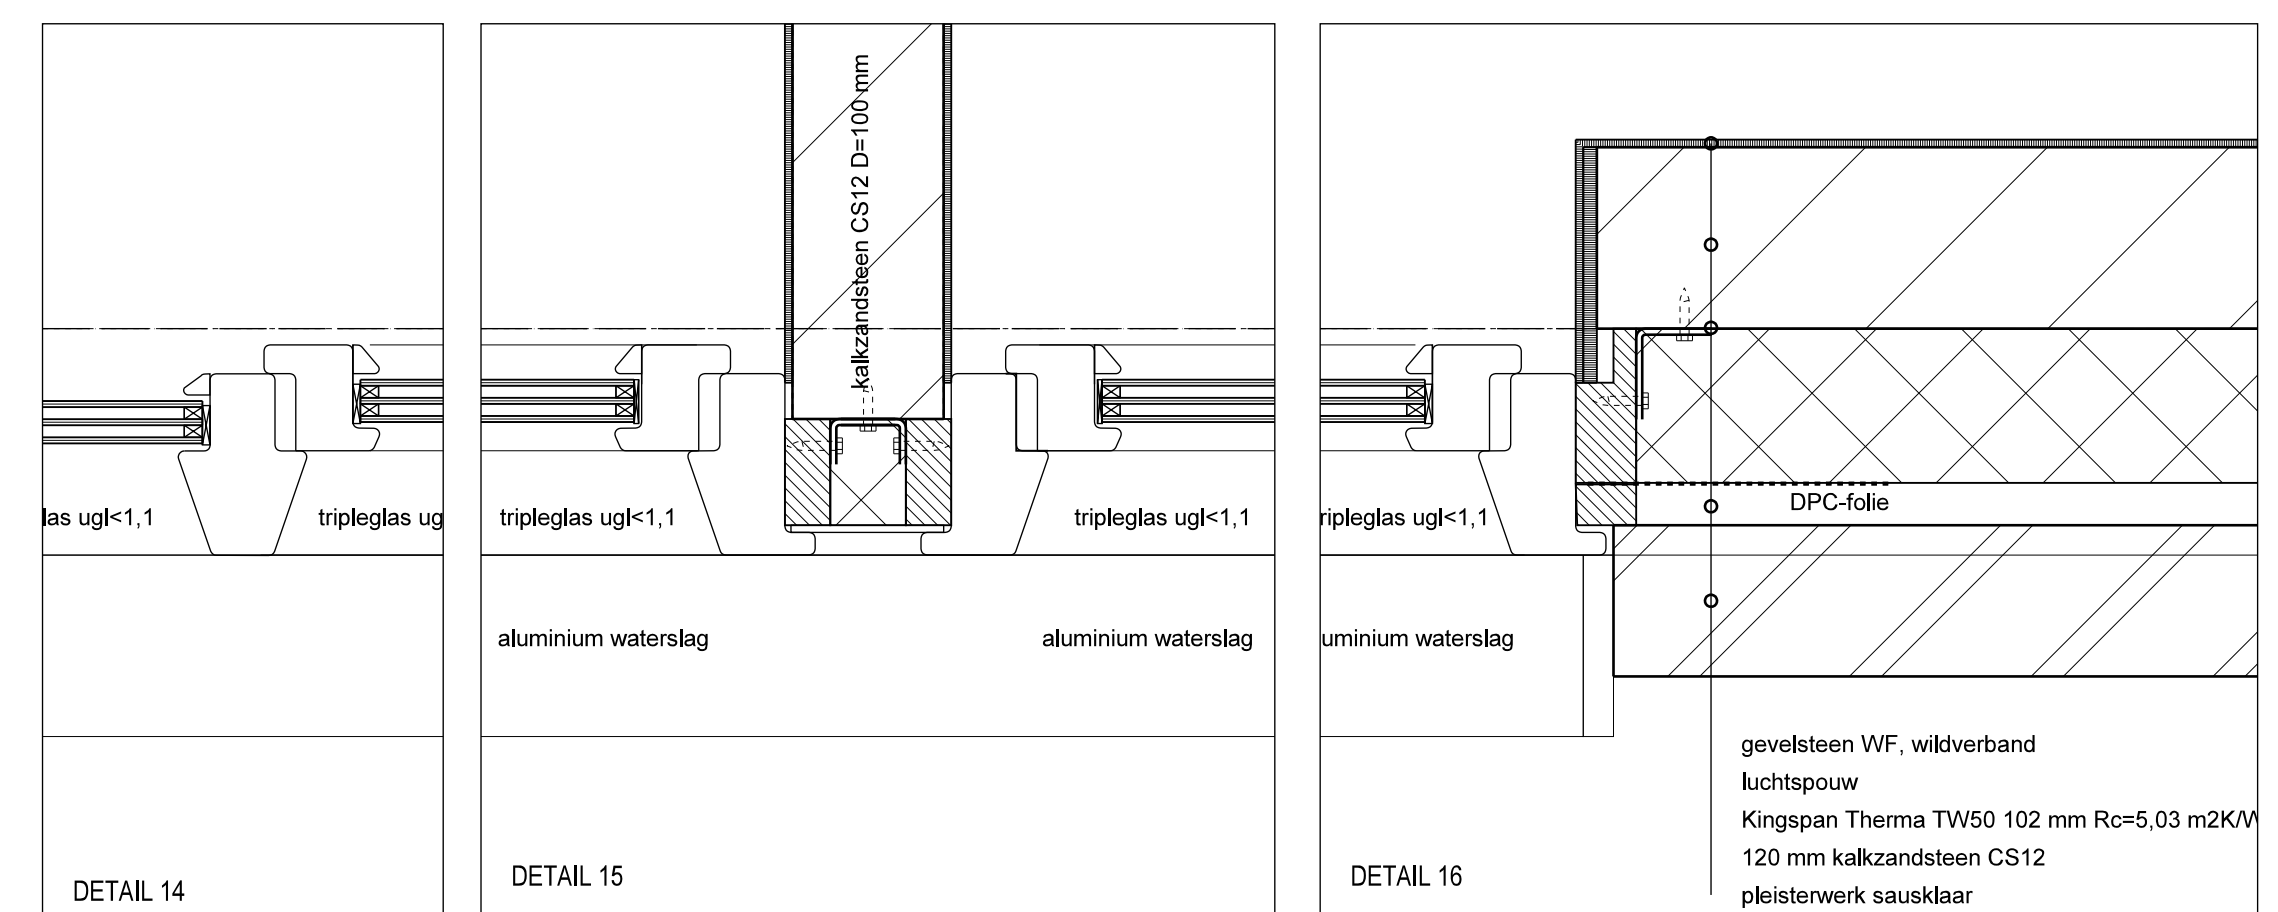
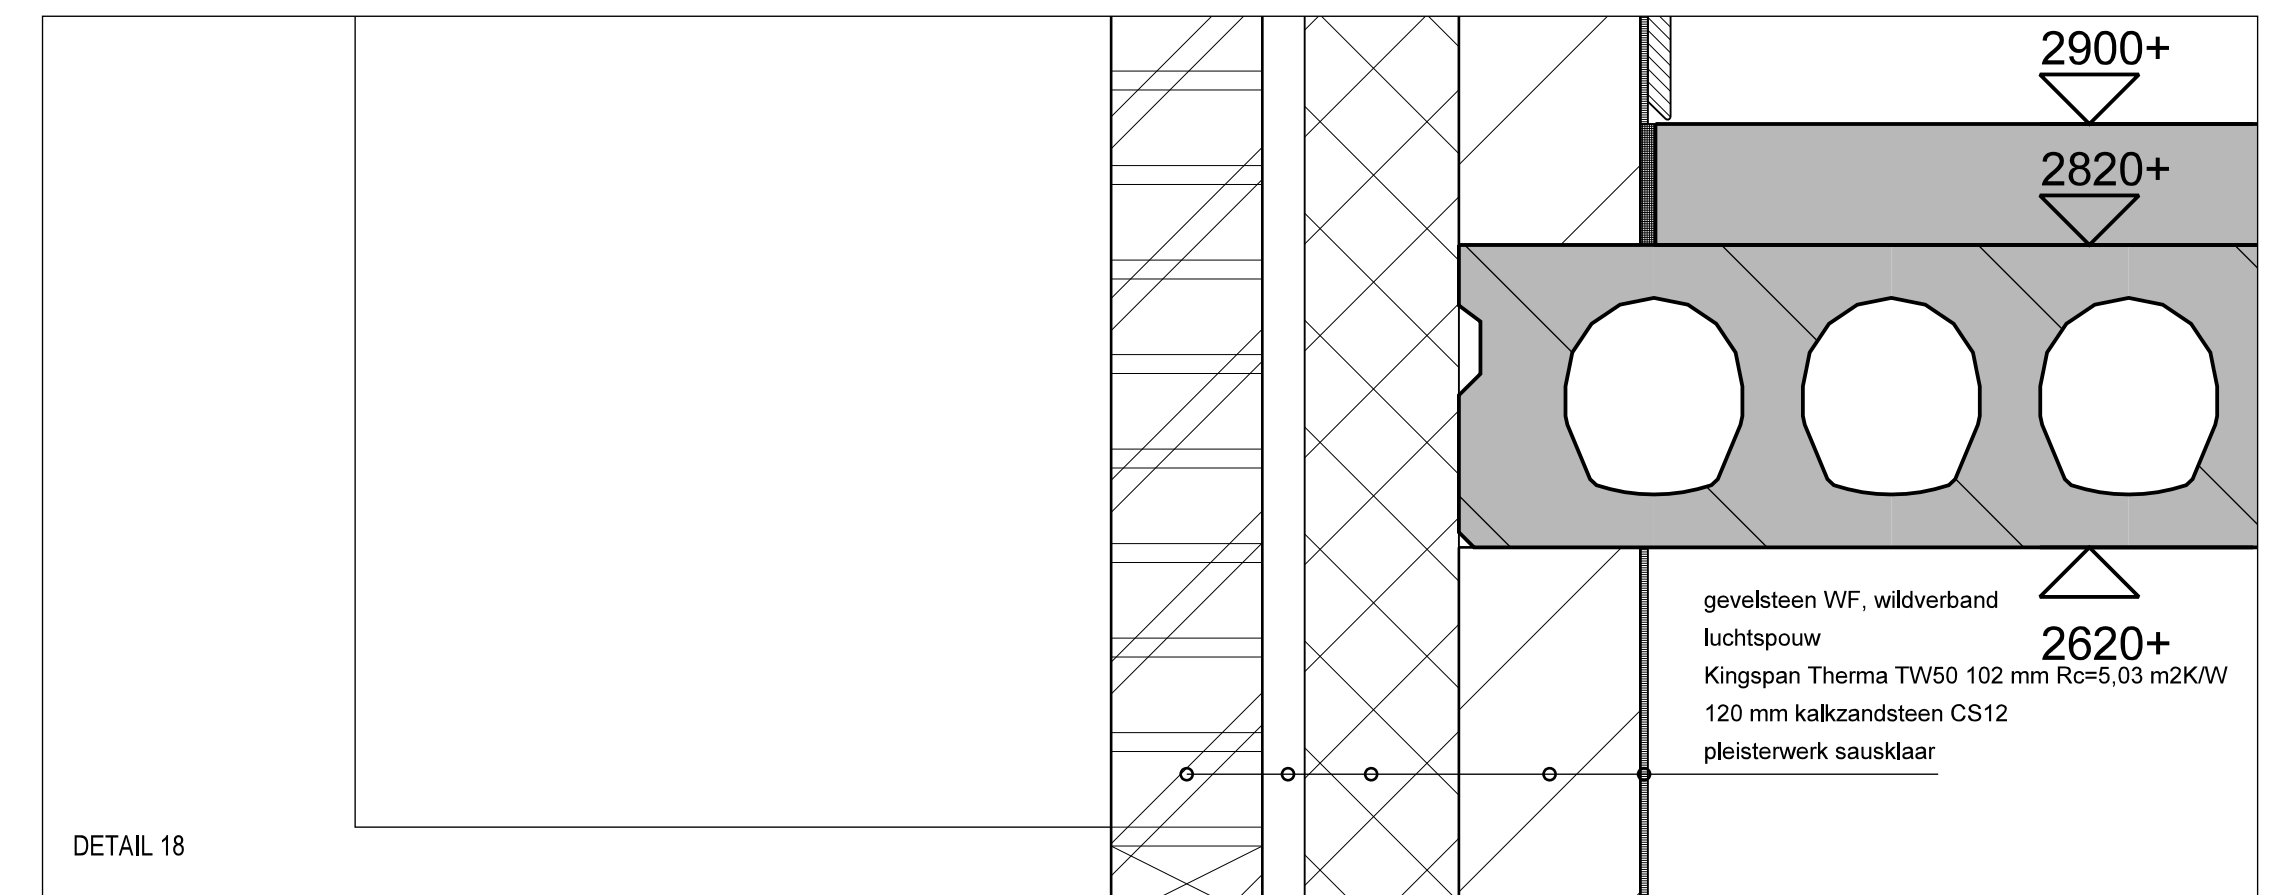
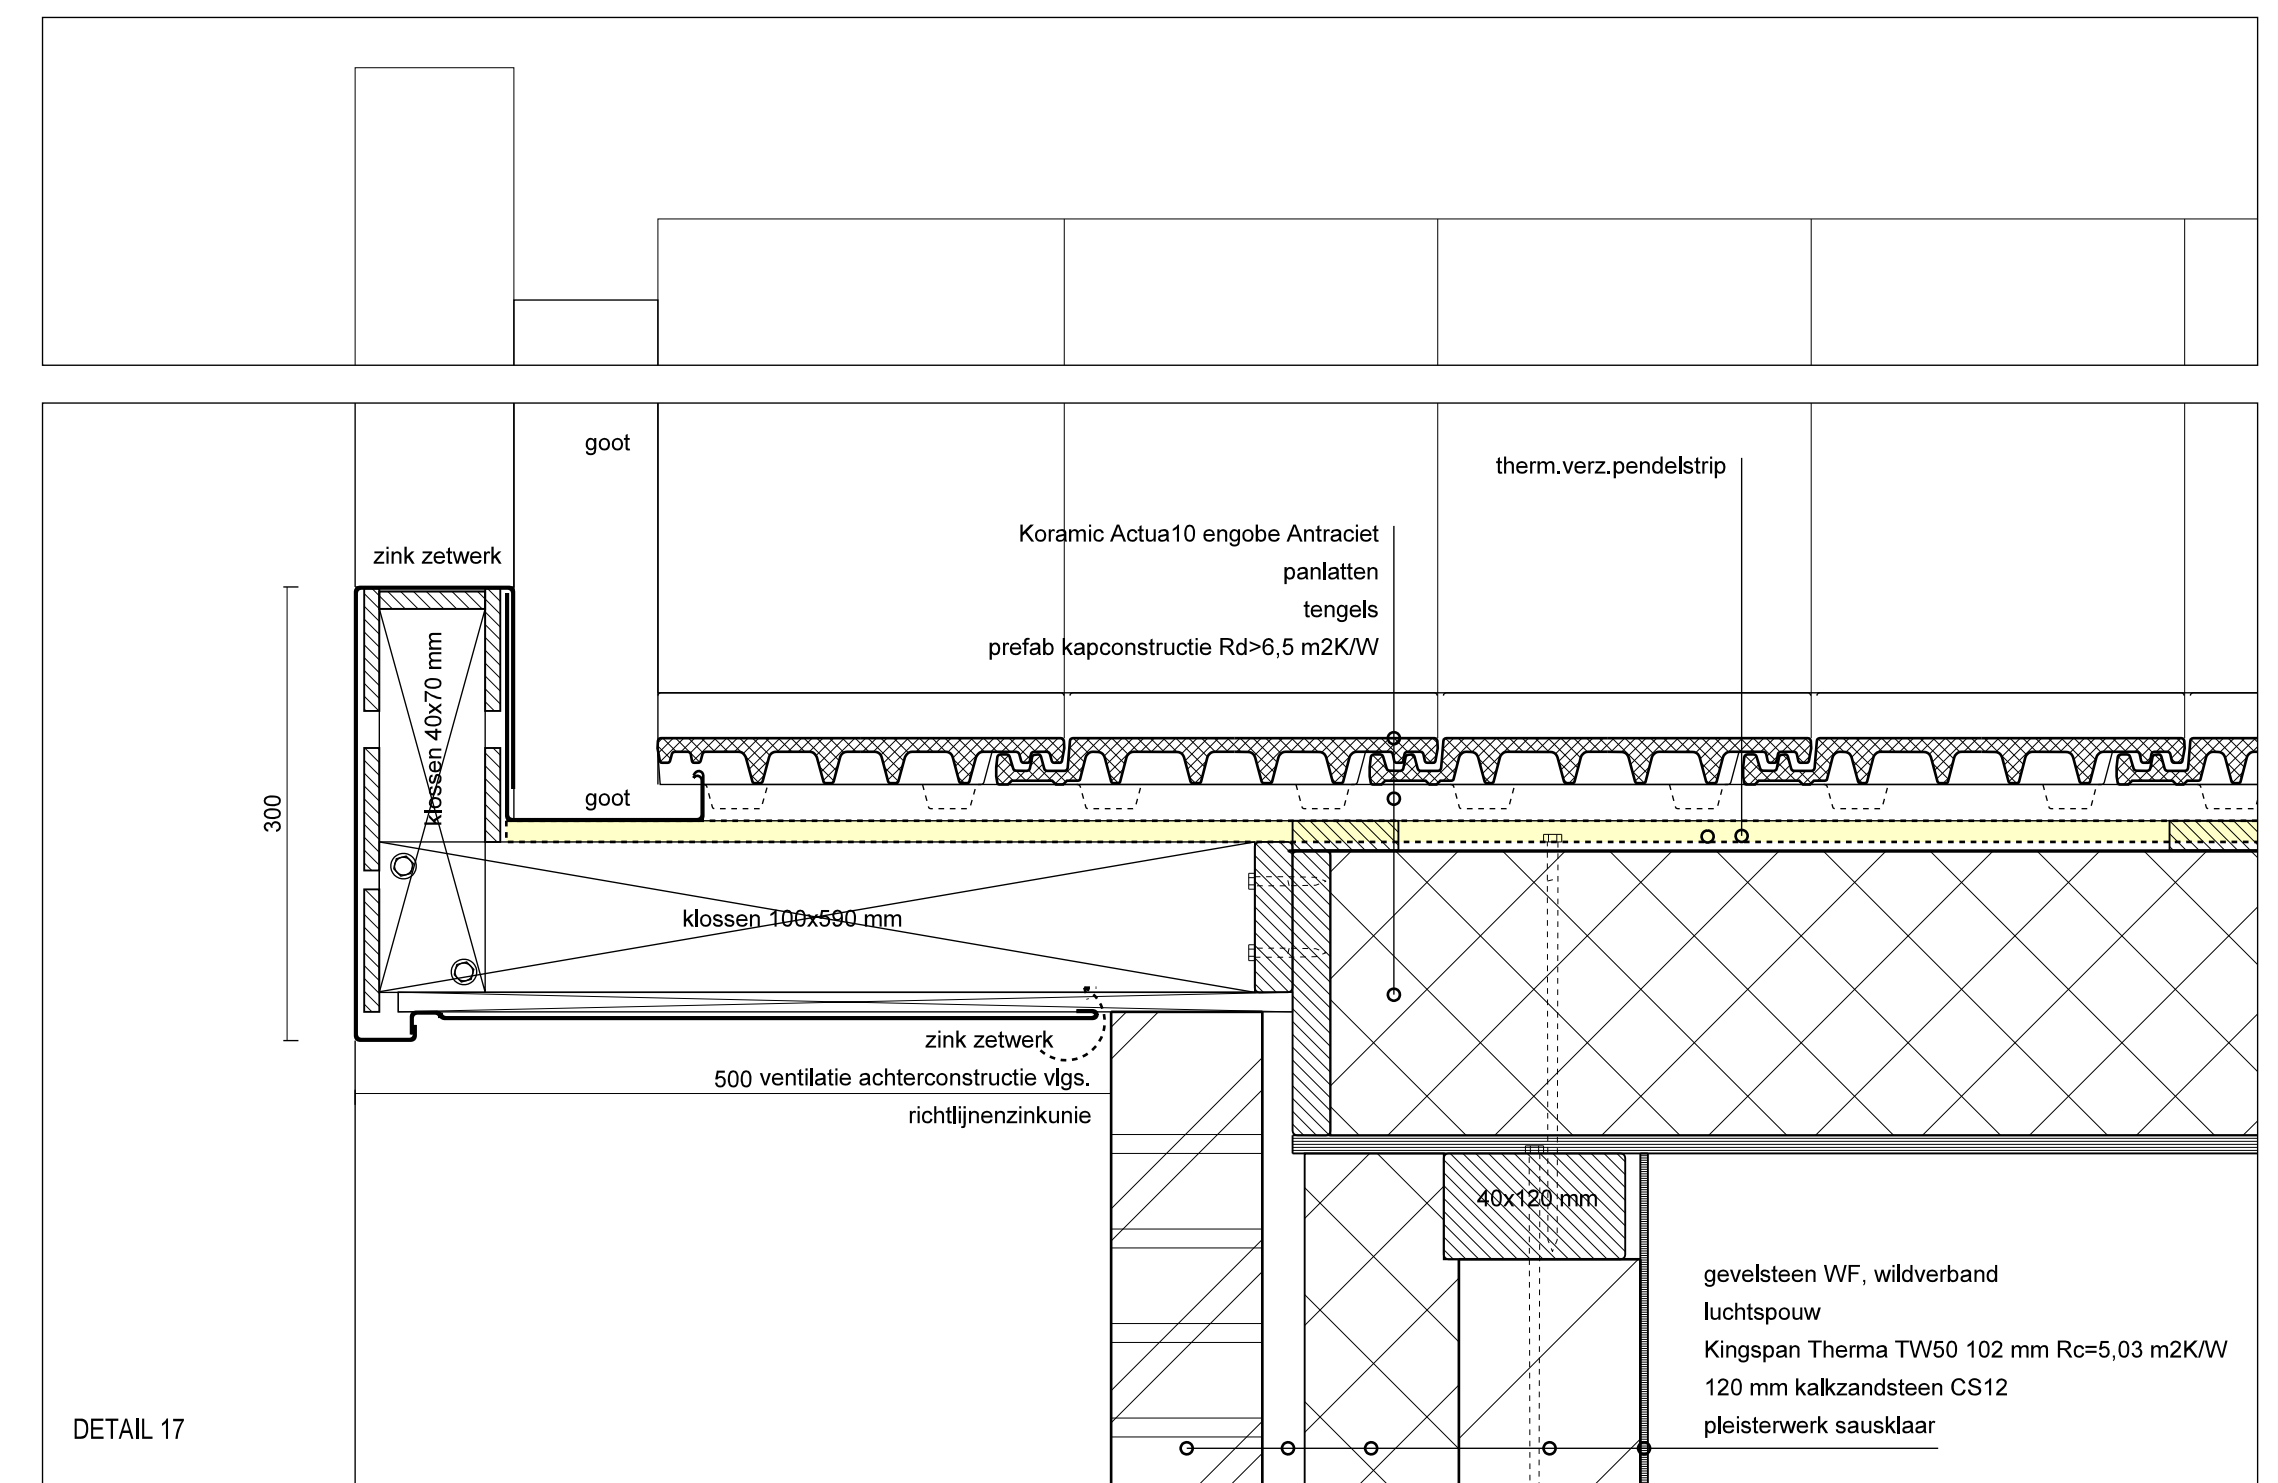
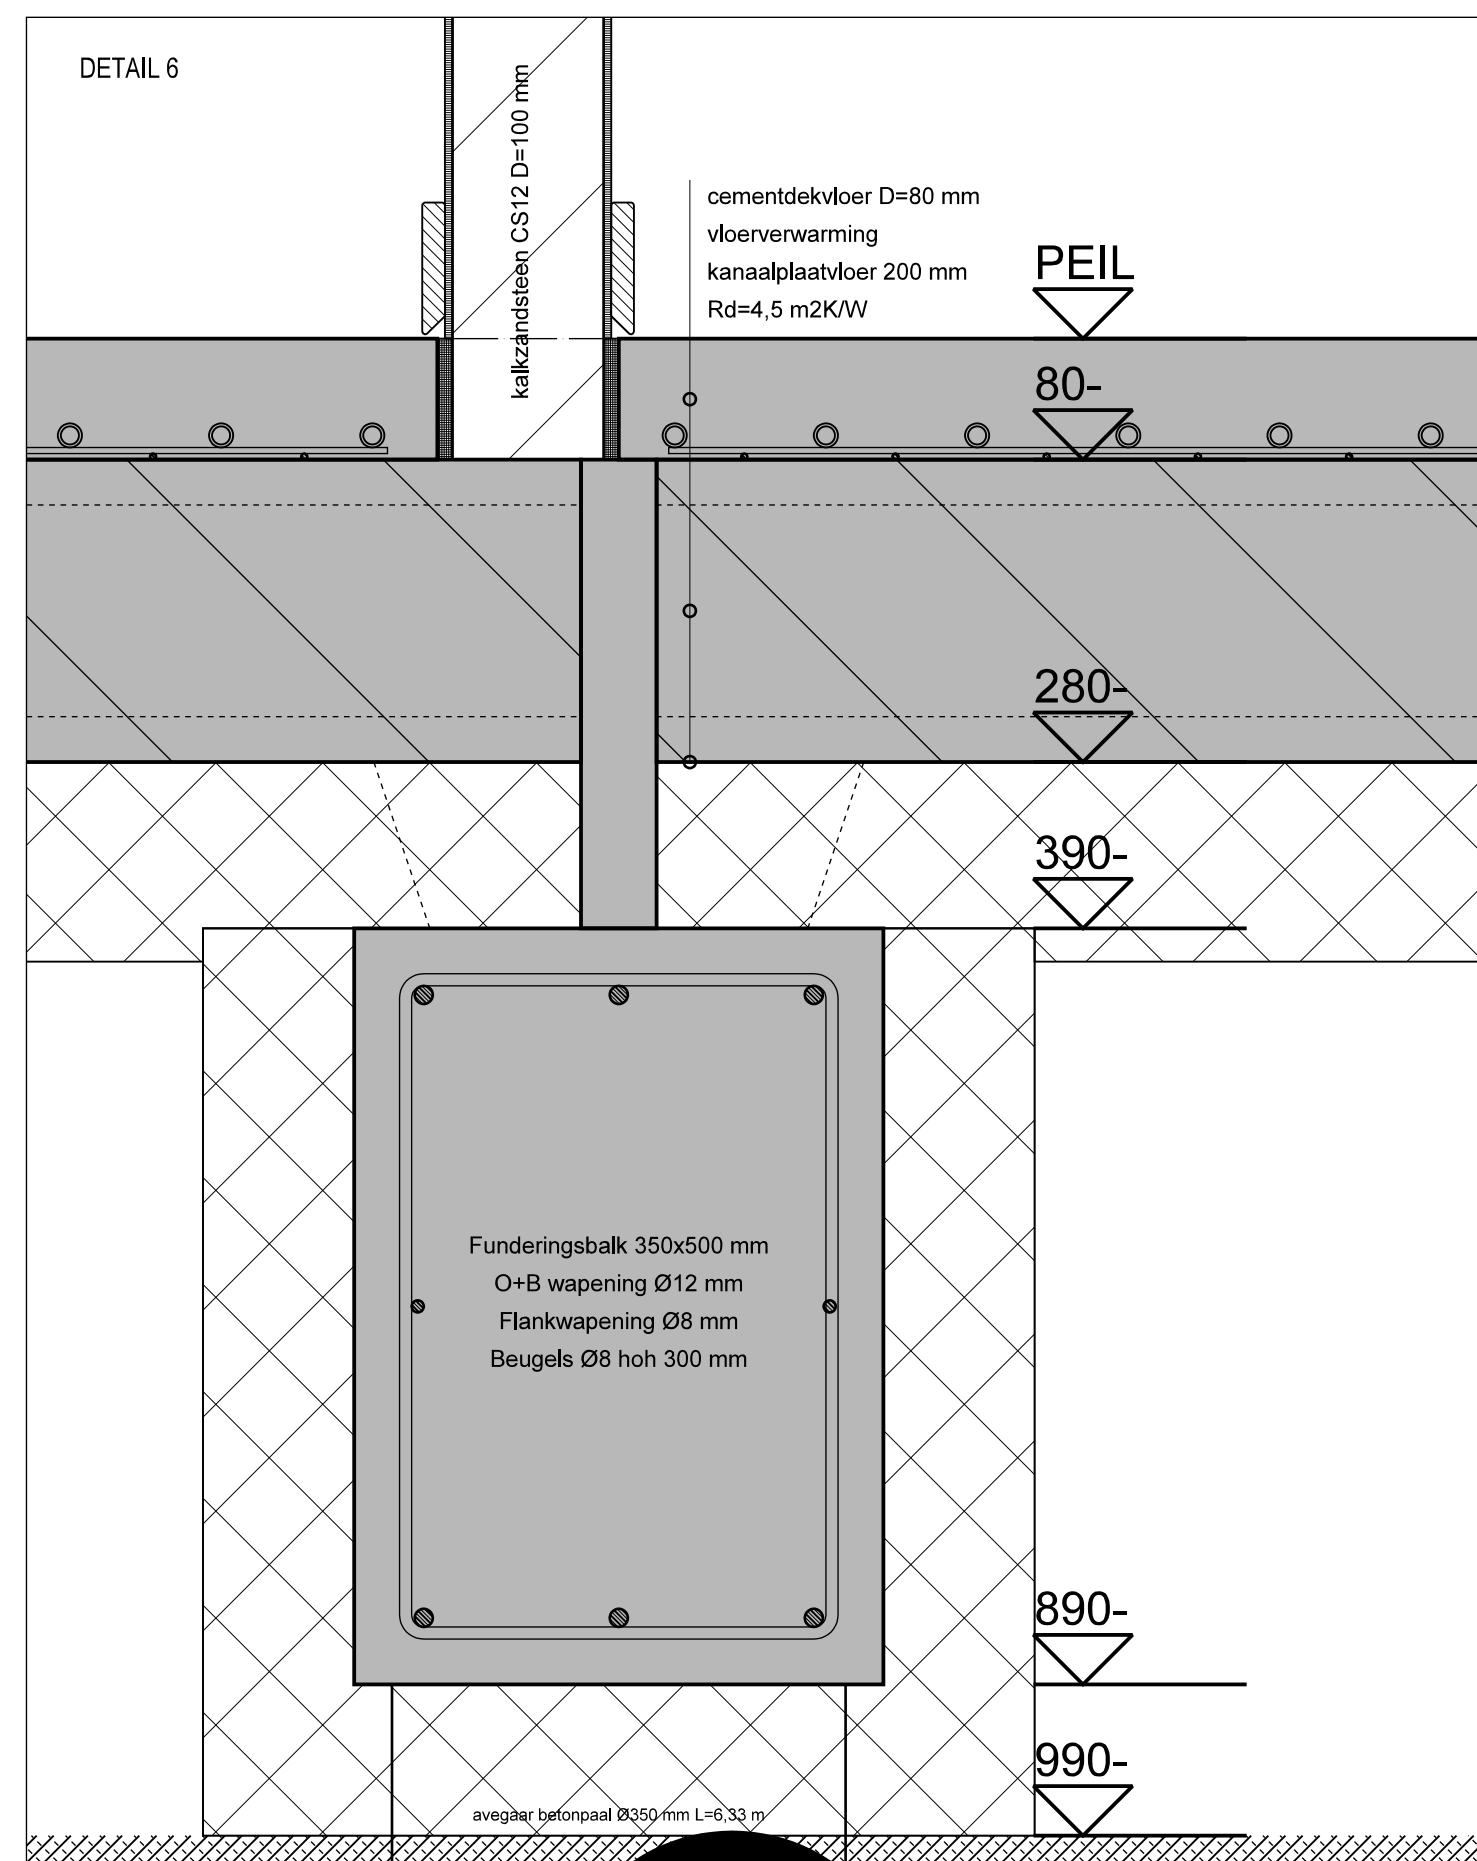
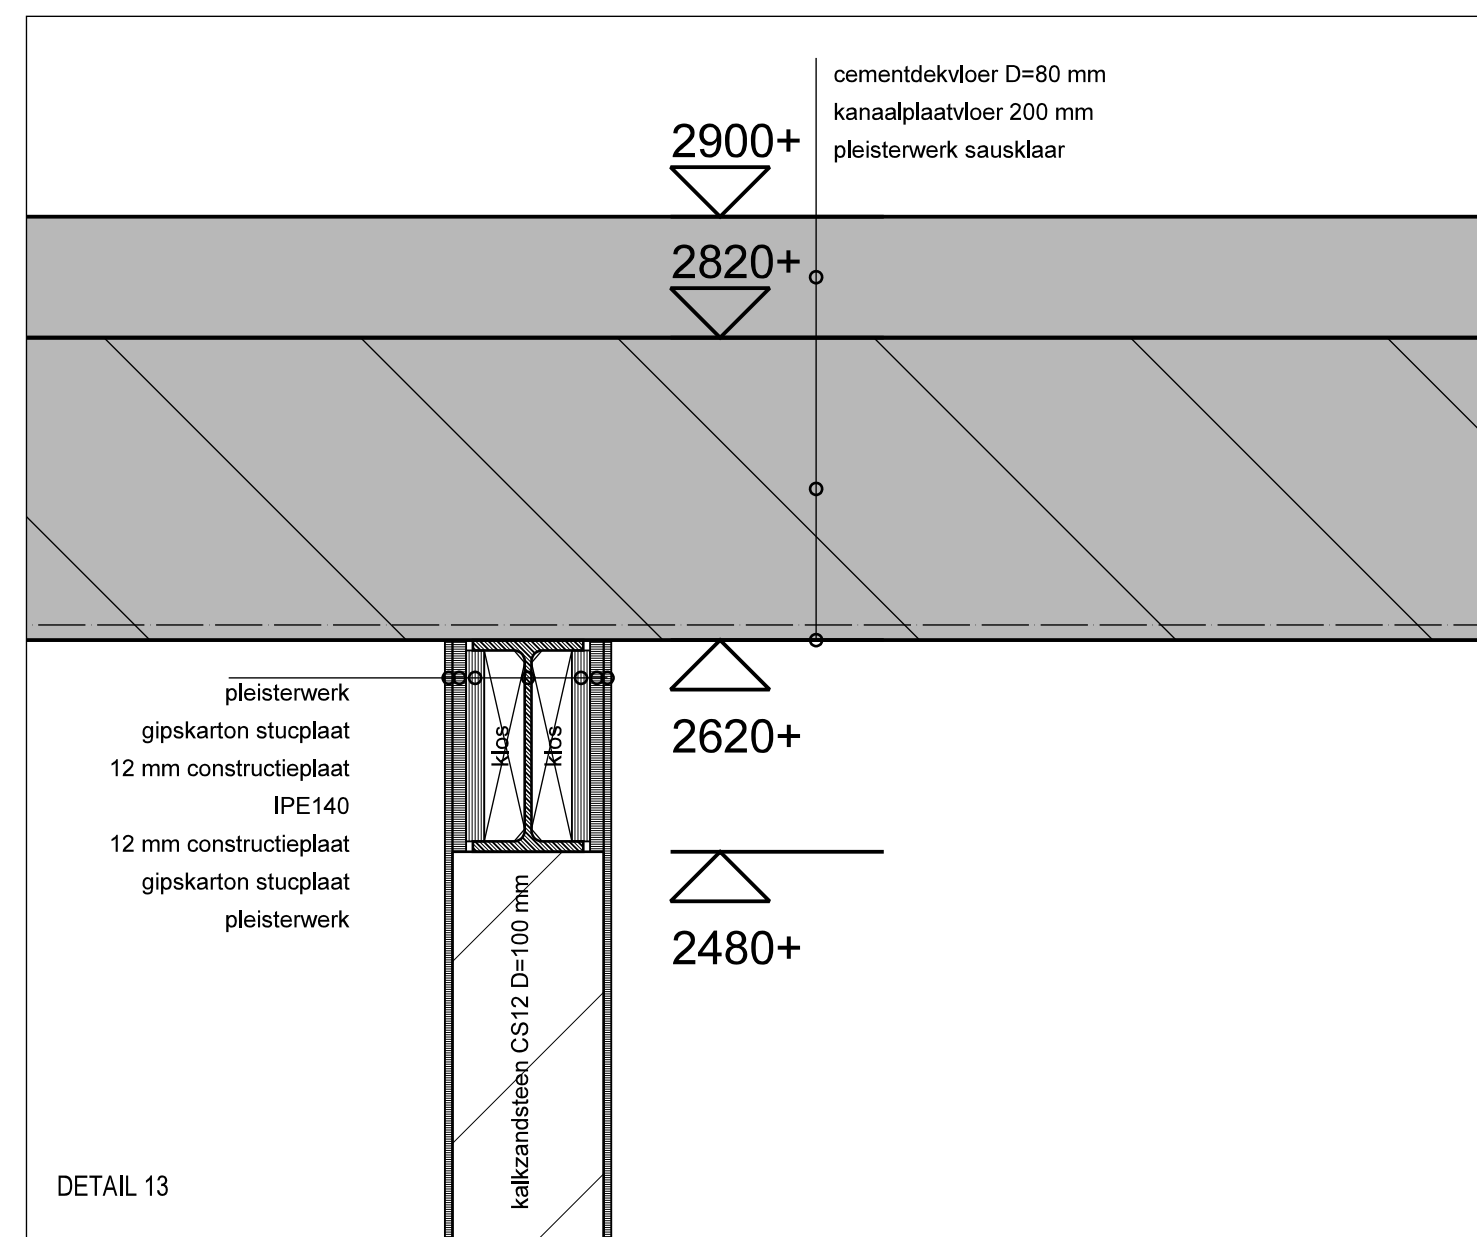
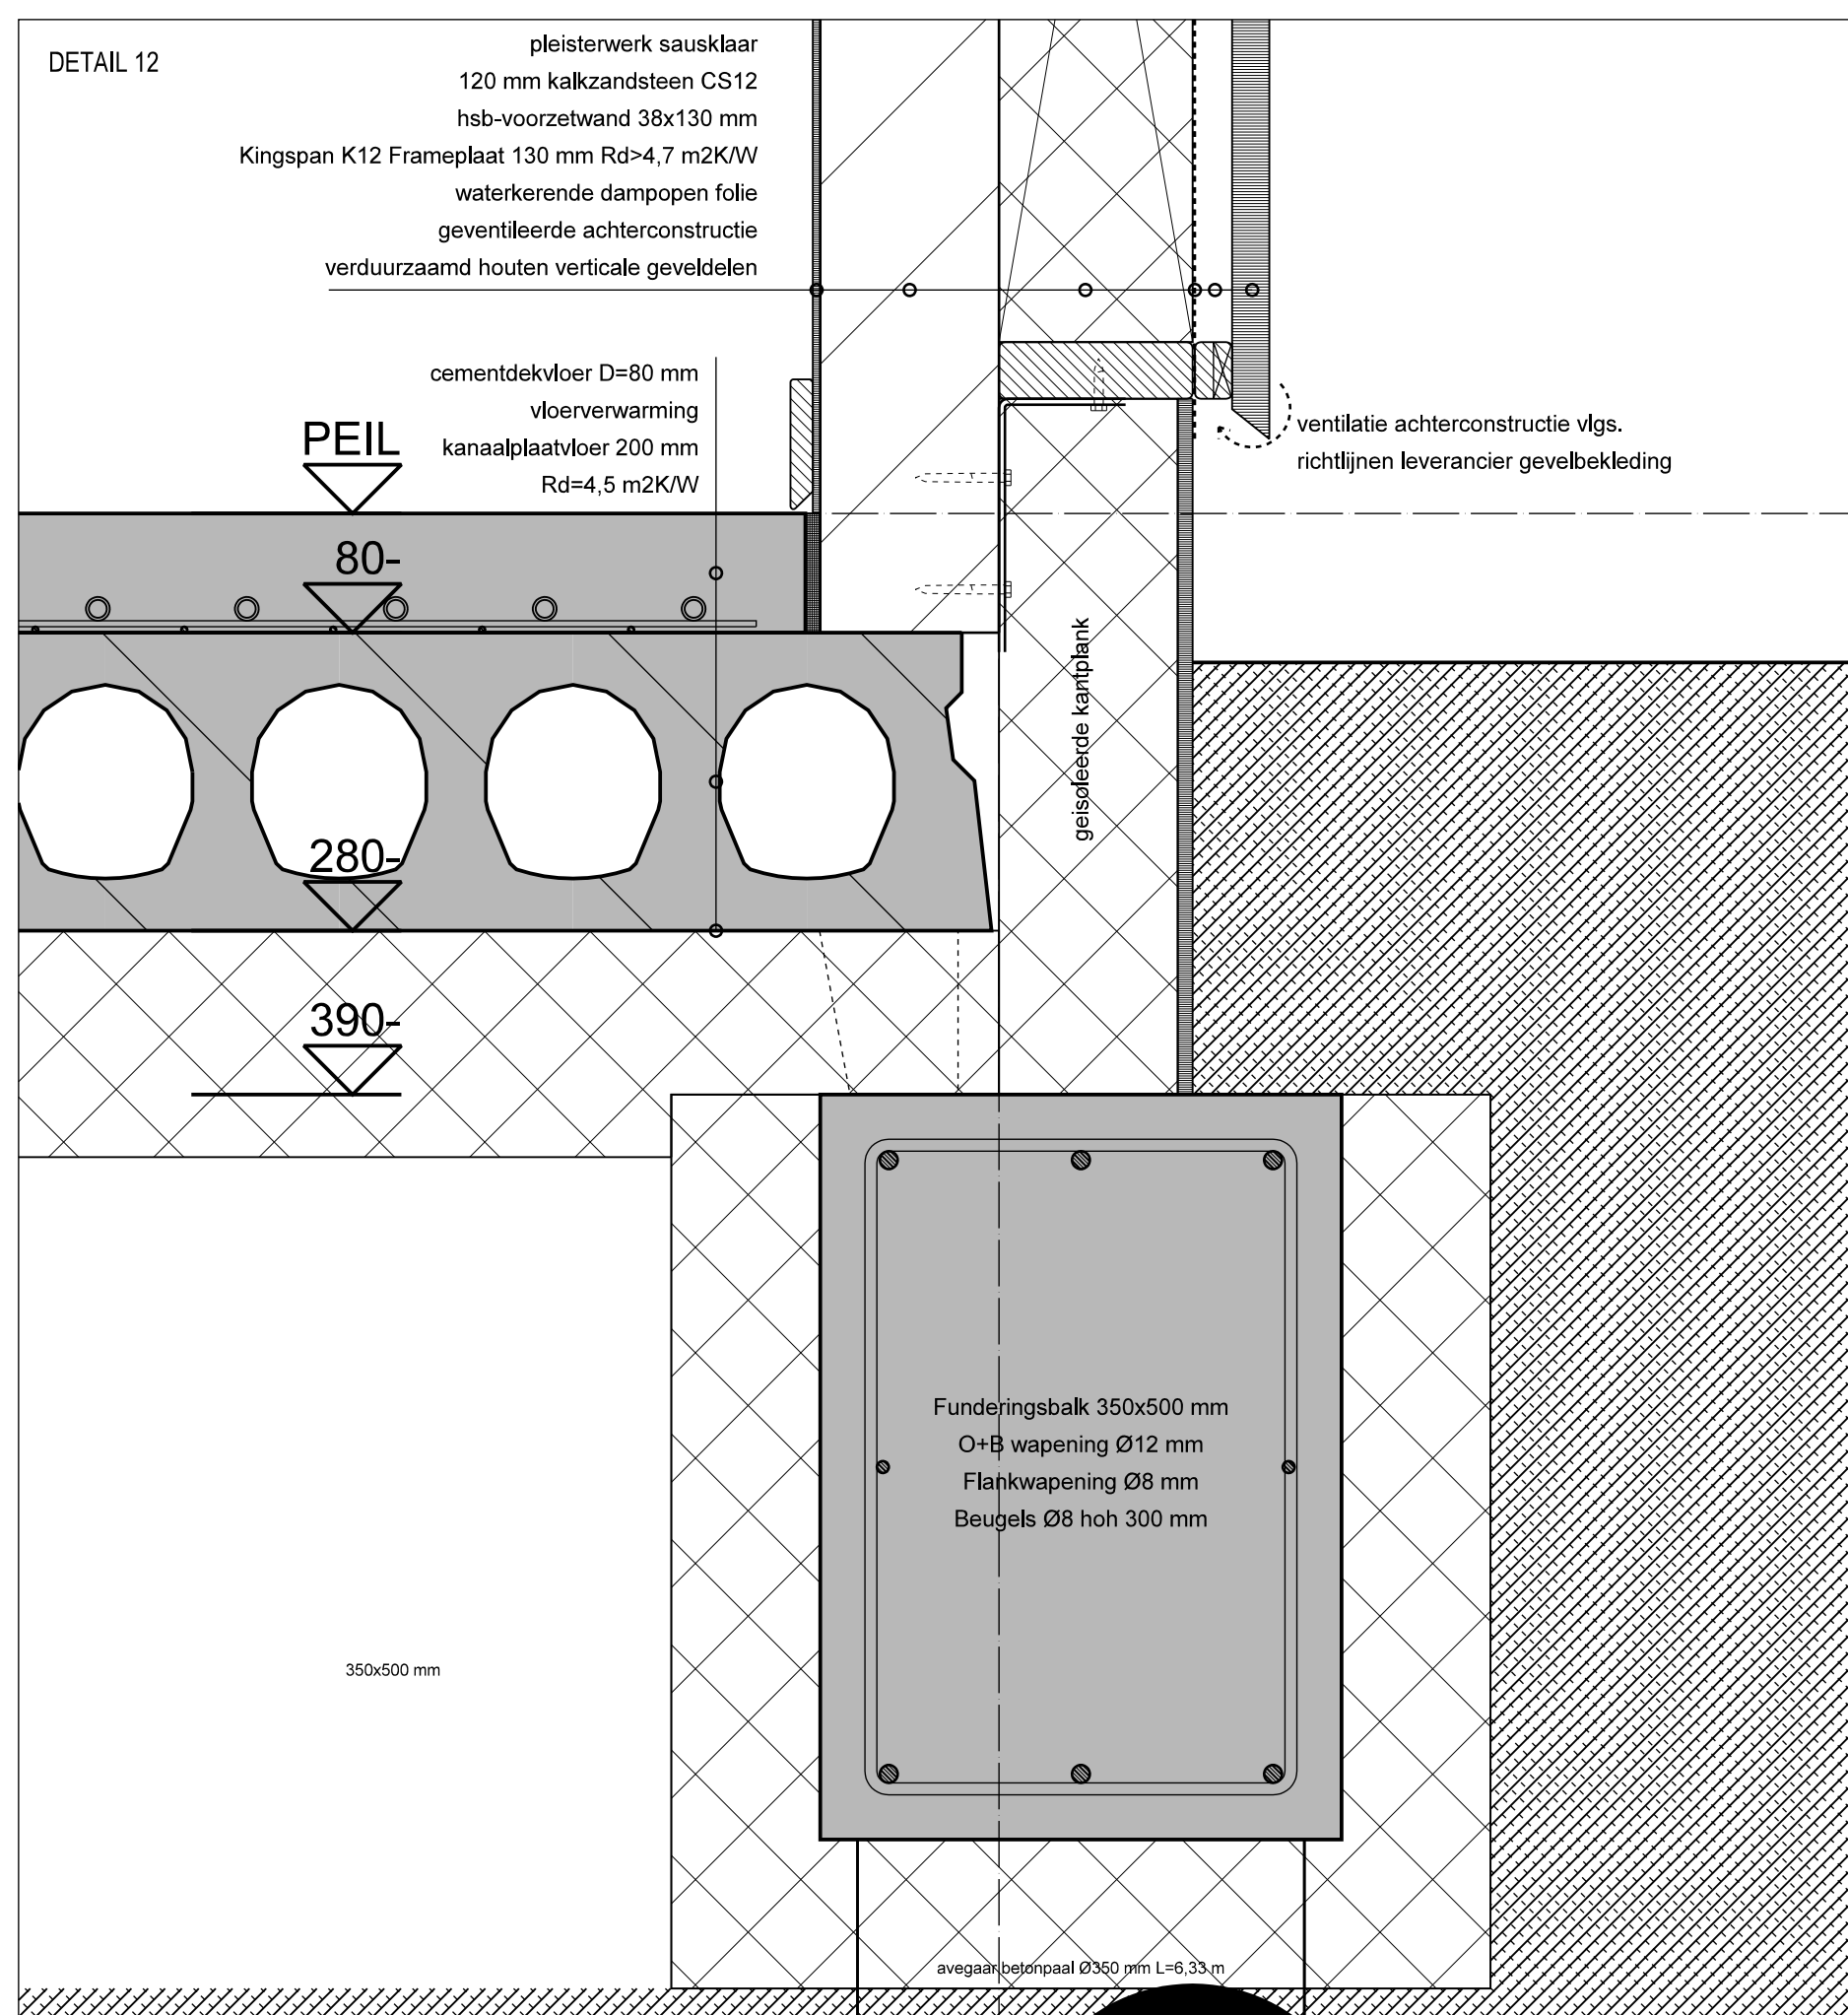
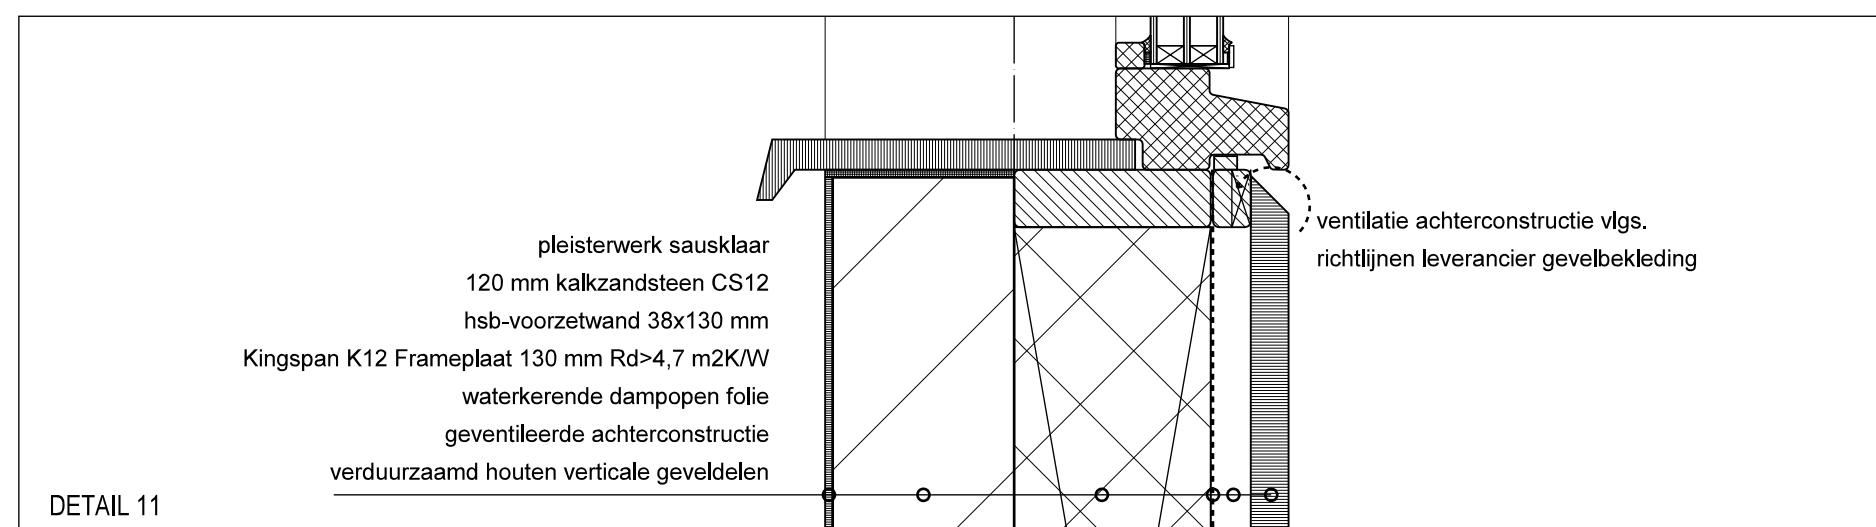


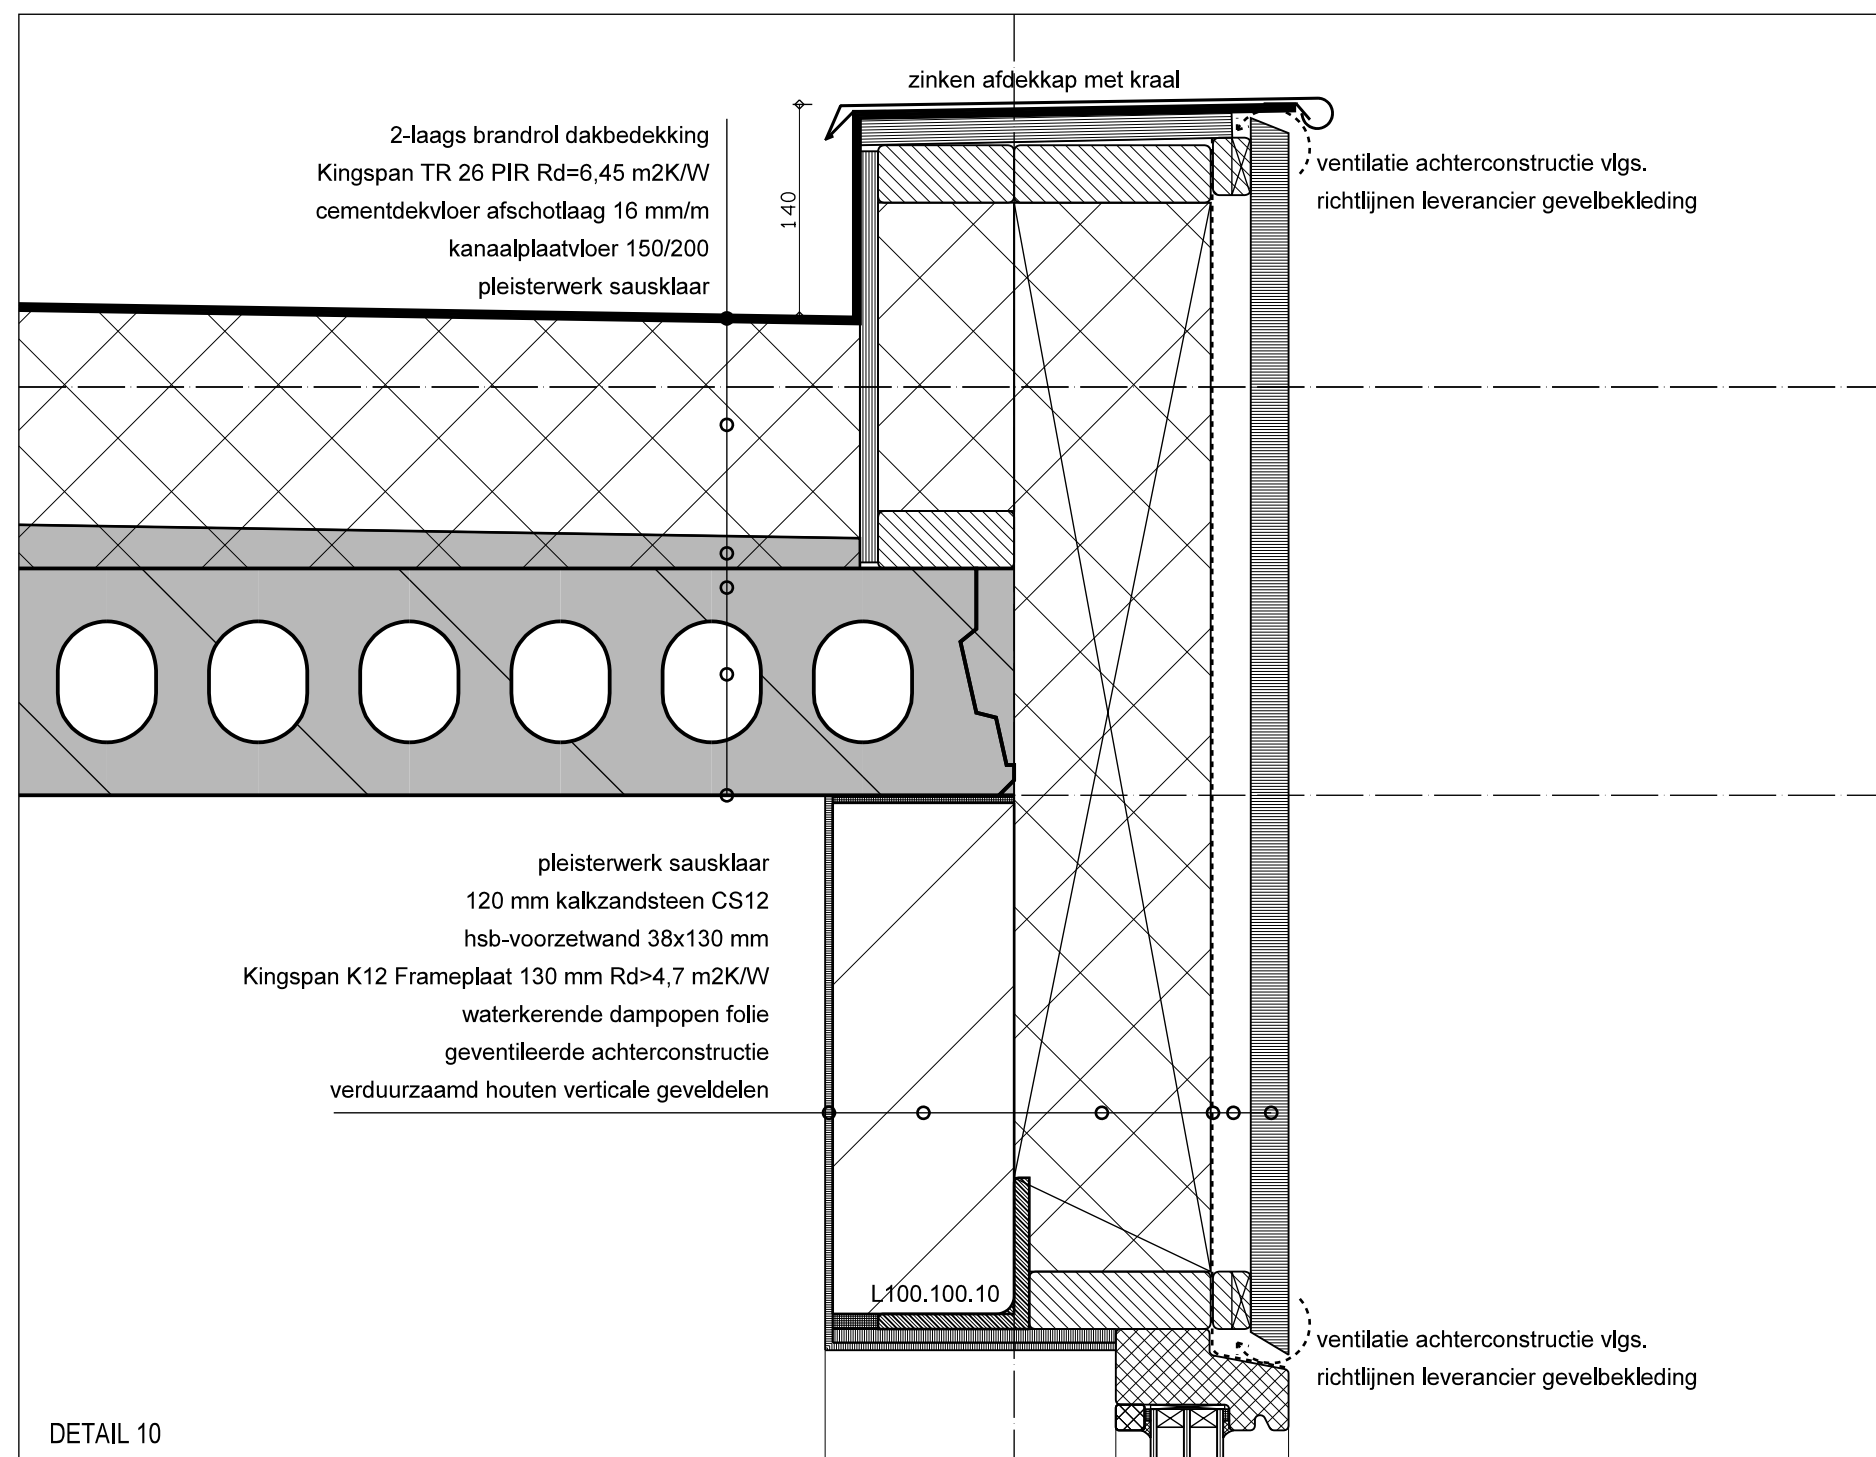

WIJZIGING D.D. 24-03-2023, DEFINITIEVE KLEUREN GEVELSTEEN, DAKPANNEN, KOZIJNEN
CONSTR. & DIMENSIES VOLGENS OPGAVE STATISCHE BEREKENING 30-09-2022 CONSTRUCTEUR BAARSLAG LEMELERVELD

Project	: Nieuwbouw gesch.woningen met bijgebouw Kanaaldijk 7, 8051 CA Hatterm	werk nr.	21-1494
Opdrachtgever	: 	tek nr.	VA-06
Onderwerp	: Vergunningaanvraag Details blad 2	get.	E.K. 31-10-2022
		gew.	E.K. 24-03-2023
		gew.	E.K. 14-04-2023
		schaal	1:5
		formaat	A-1